


Zásady pre umiestnenie nových pozemkov

JPÚ Rajecká Lesná

grafická časť

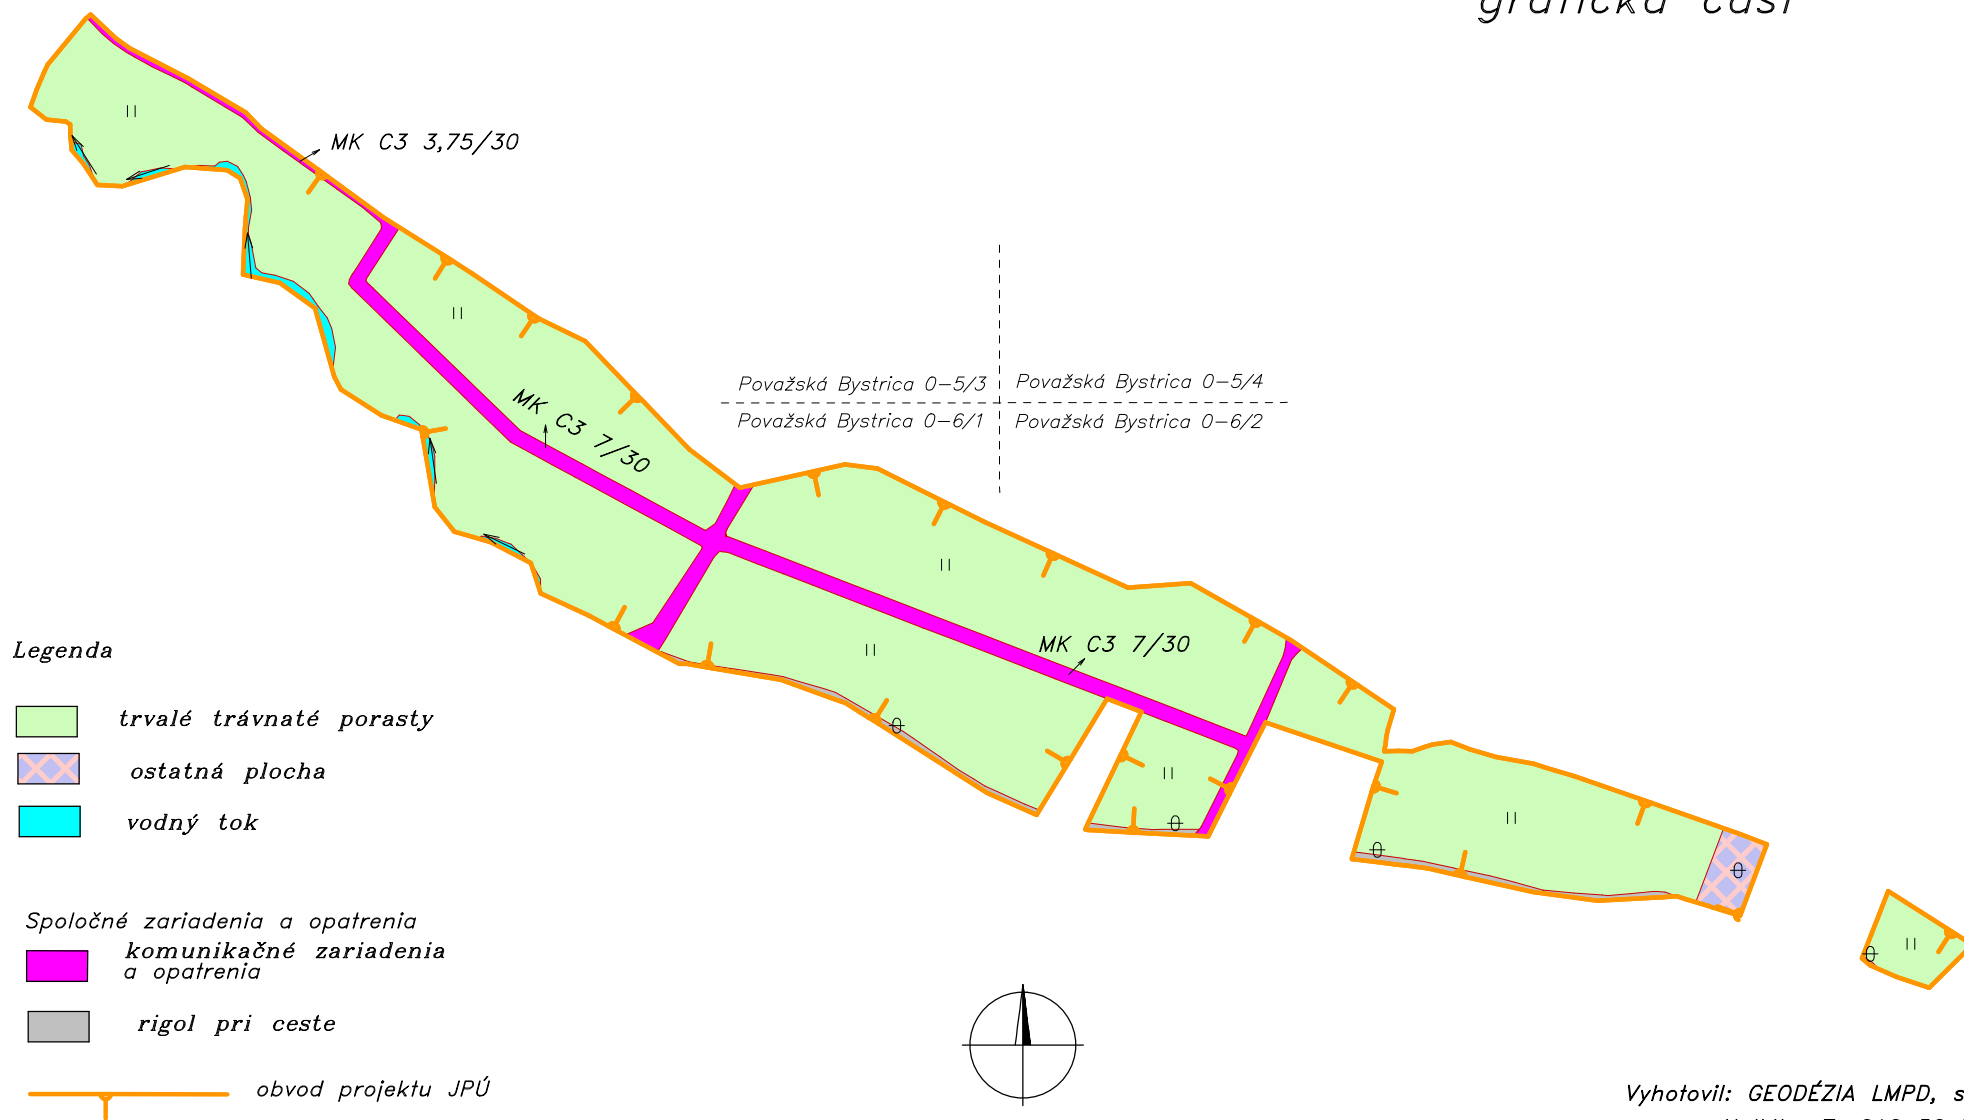

M 1:4000

Vyhotovil: GEODÉZIA LMPD, s.r.o.
Hollého 7, 010 50 Žilina
pracovisko Prievidza
október 2017